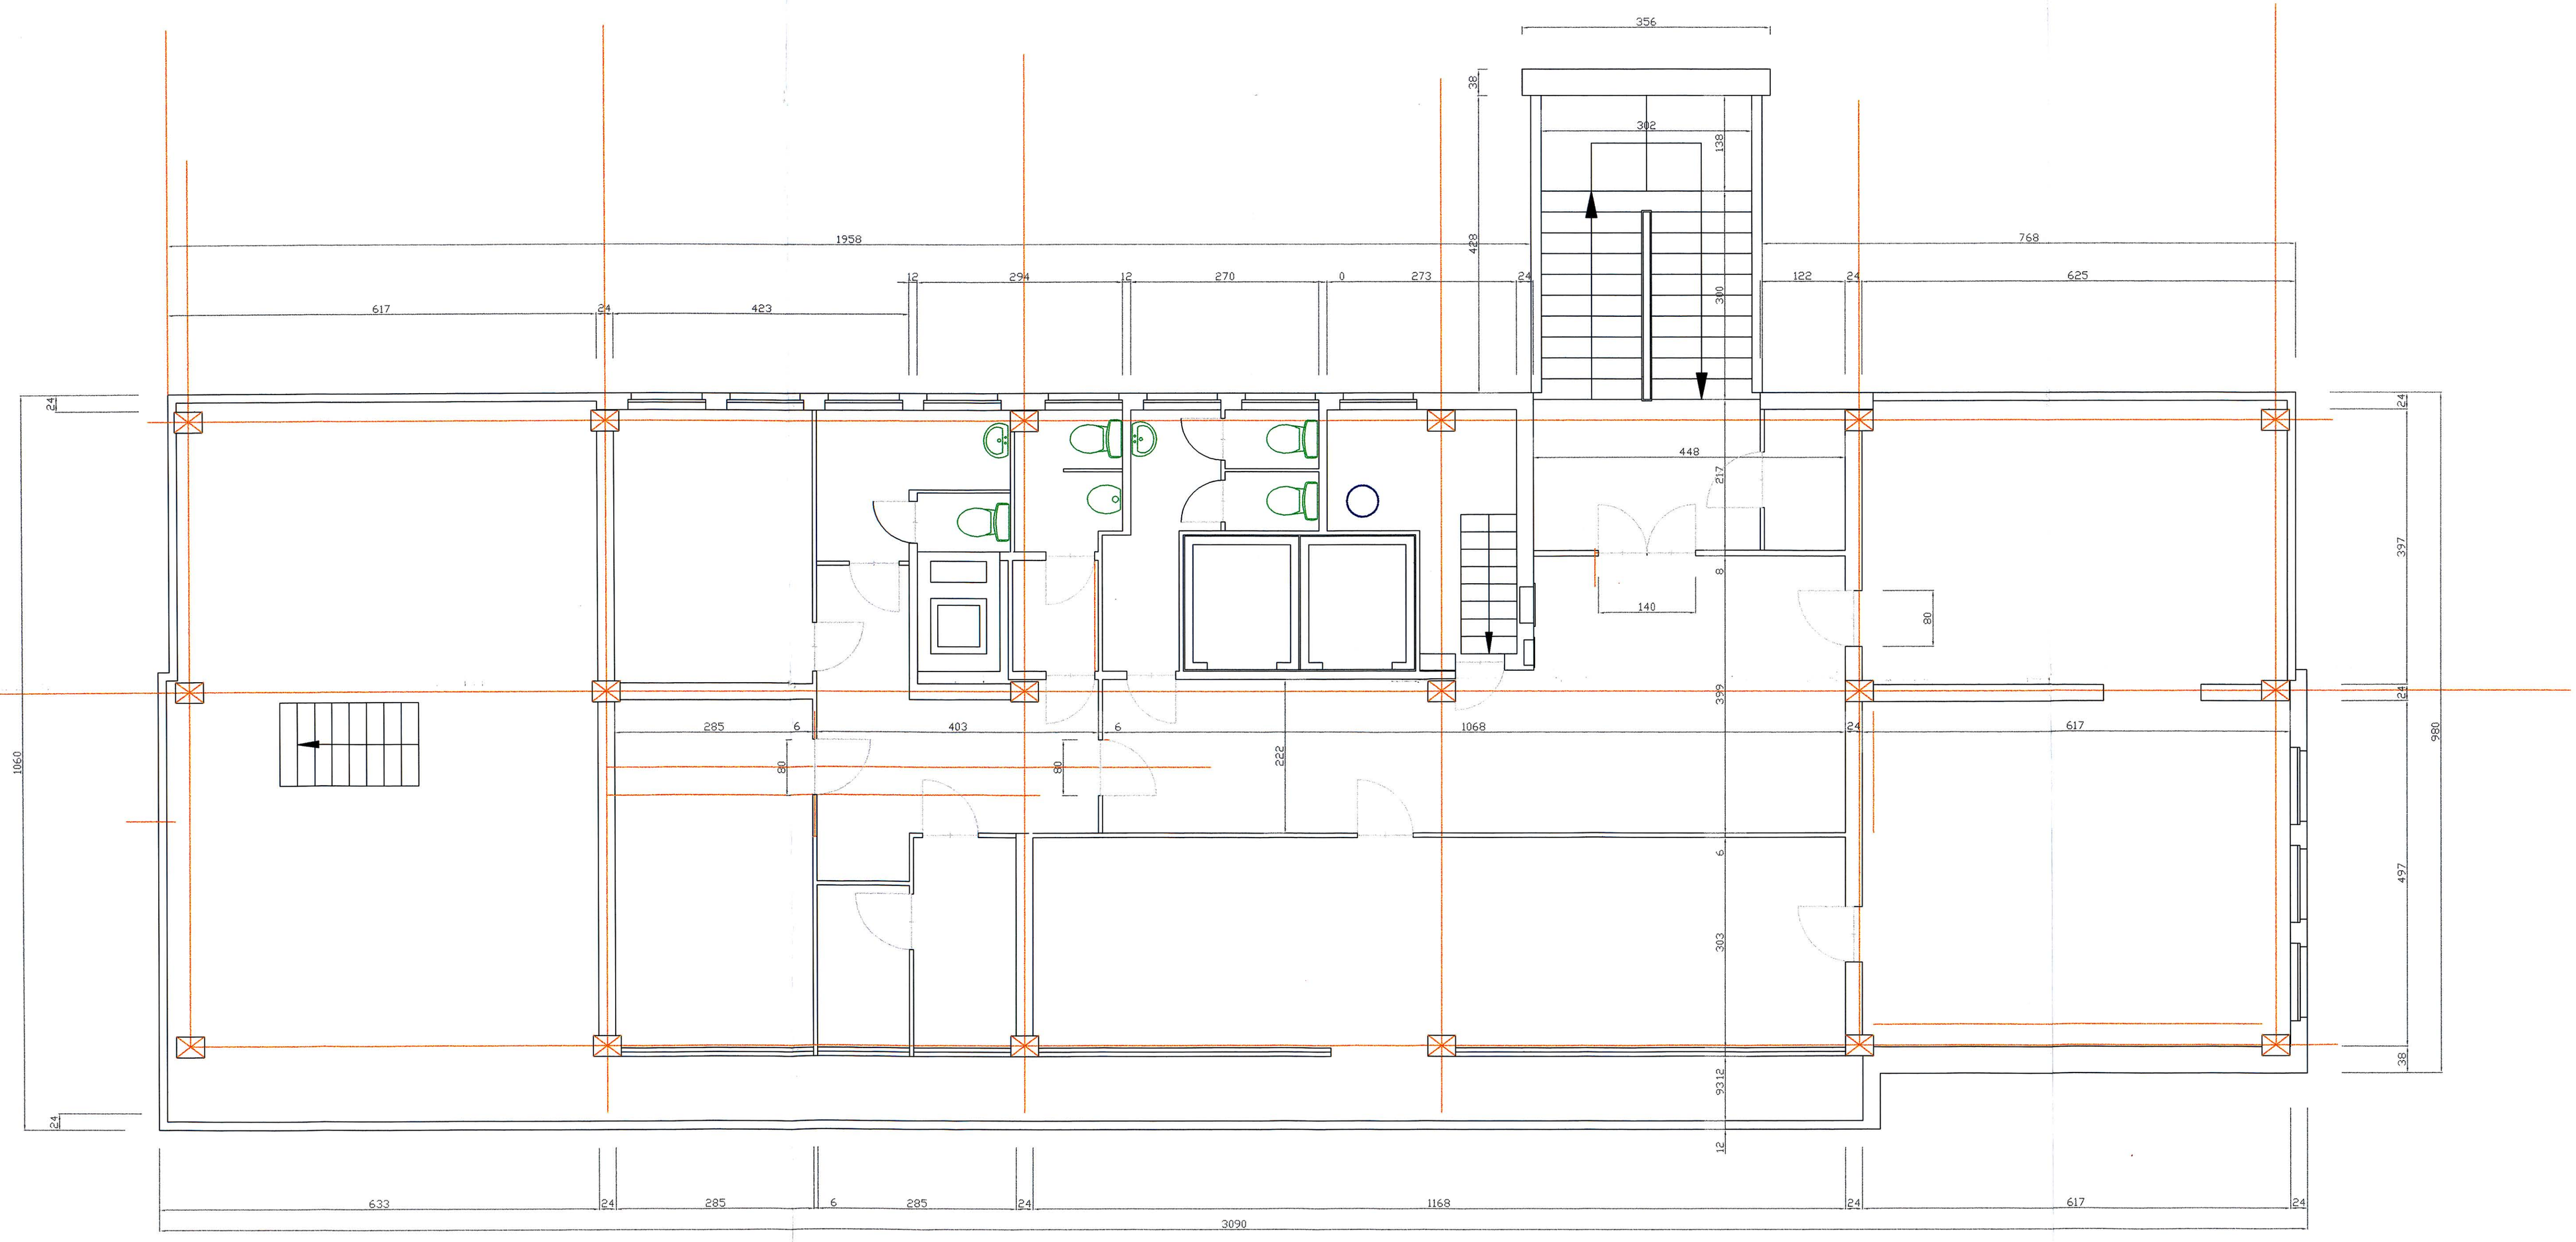

PRACOWNIA PROJEKTOWA		
ZADANIE : INWENTARYZACJA OBIEKTU BUDOWLANEGO – CELE OPINIODAWCZE.		
OBIEKT : BUDYNEK USŁUGOWY, ul. Zwycięstwa 137/139, 75-604 Koszalin. RZUT POZIOMY – PIĘTRO NR 11.		
OPRACOWAŁ :	SPRAWDZIŁ :	07.2006r.
mgr inż. Artur Litwin		nr rys.
mgr inż. Tomasz Litwin	SKALA : 1:50	13